

LEGENDA

VINCOLI SOVRAORDINATI

	PERIMETRO DELLE AREE DI INIZIATIVA COMUNALE ARTICOLO 1 DELLE NTA
	PERIMETRO DEL CENTRO EDIFICATO ARTICOLO 3 DELLE NTA
	PERIMETRO DEL CENTRO ABITATO ARTICOLO 3 DELLE NTA
	PERIMETRO DEL CENTRO STORICO ARTICOLO 3 DELLE NTA
	FASCIA DI RISPETTO FERROVIARIO ARTICOLO 7 DELLE NTA
	FASCIA DI TUTELA DELLE ACQUE ARTICOLO 8 DELLE NORME TECNICHE D'ATTUAZIONE DEL PGT



AREE DEL PIANO DEI SERVIZI

	ATTREZZATURE PER L'ISTRUZIONE ARTICOLO 23 DELLE NTA
	ATTREZZATURE DI INTERESSE COMUNE - RELIGIOSE ARTICOLO 23 DELLE NTA
	ATTREZZATURE DI INTERESSE COMUNE - AMMINISTRATIVE ARTICOLO 23 DELLE NTA
	ATTREZZATURE PER LO SPORT ED IL TEMPO LIBERO ARTICOLO 23 DELLE NTA
	AREE A VERDE URBANE ARTICOLO 23 DELLE NTA
	AREE PER PARCHEGGI PUBBLICI ARTICOLO 23 DELLE NTA
	ATTREZZATURE TECNOLOGICHE - AREE DI SERVIZIO ARTICOLO 24 DELLE NTA
	AREE PER LA FERROVIA ARTICOLO 24 DELLE NTA
	AREE PER LA VIABILITA' ARTICOLO 14 DELLE NTA

SISTEMA DELLE RETI ED INFRASTRUTTURE DI SERVIZIO

	RETE IDRICA PVC (POLIVINILCLORURO) DN 140
	RETE IDRICA PVC (POLIVINILCLORURO) DN 110
	RETE IDRICA PVC (POLIVINILCLORURO) DN 75
	RETE IDRICA PVC (POLIVINILCLORURO) DN 63
	RETE FOGNARIA DN 1000 RETE IDRICA TUBAZIONI
	RETE FOGNARIA DN 800
	RETE FOGNARIA DN 700
	RETE FOGNARIA DN 600
	RETE FOGNARIA DN 500
	RETE FOGNARIA DN 400
	RETE FOGNARIA DN 300
	RETE FOGNARIA
	RETE GASDOTTO METANO

I DATI RELATIVI ALLE RETI INFRASTRUTTURE E SOTTO SERVIZI
SONO STATI FORNITI DALL'UFFICIO TECNICO DEL COMUNE DI VILLANOVA

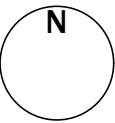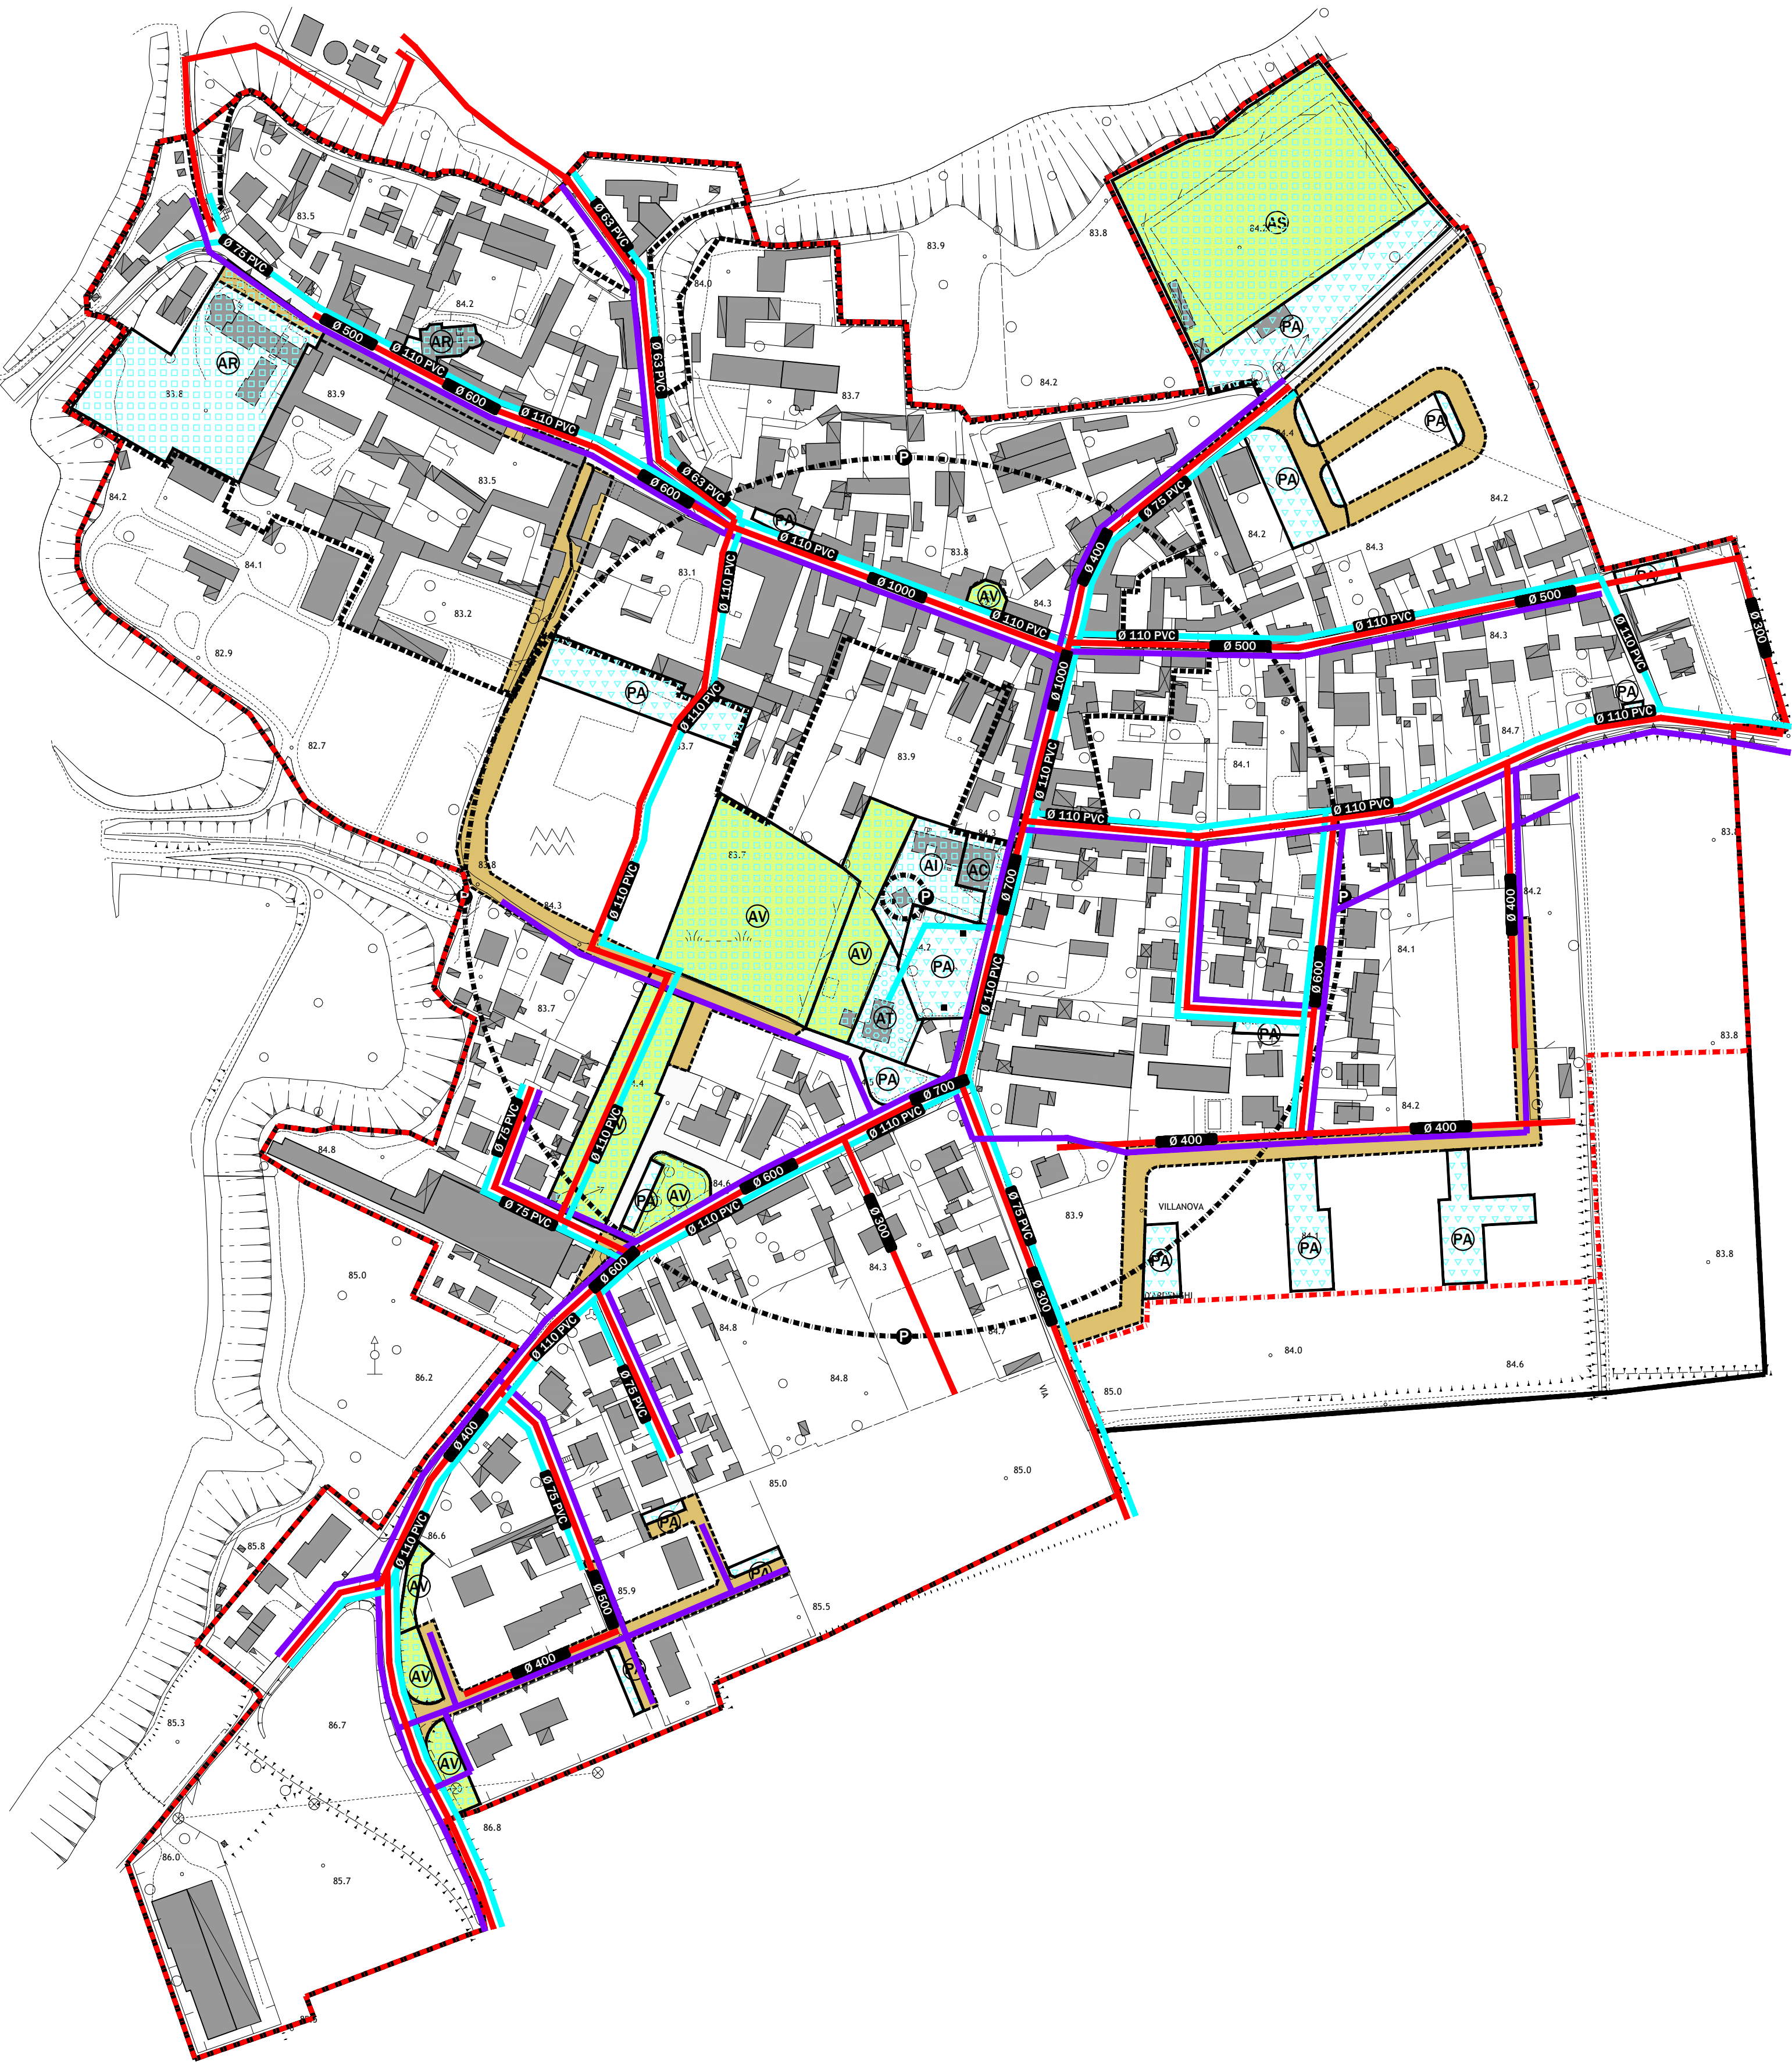

PROGETTISTI	 GRUPPO ARGO ASSOCIATI VIA MENTANA 30 - 27029 VIGEVANO (PV) E-MAIL: GIANLUCA.PERINOTTO@GRUPPOARGO.IT TEL. 0381903221 P.IVA 02003500184
COMMITTENTI	COMUNE DI VILLANOVA D'ARDENGHI (PV) VIA ROMA N. 10 - 27030 VILLANOVA D'ARDENGHI (PV) TEL. 0382-400022 FAX. 0382-400646 P.IVA C.F. 00514190180
SIGLA	PGT COMUNE DI VILLANOVA D'ARDENGHI (PV)
PROGETTO	VARIANTE PIANO DI GOVERNO DEL TERRITORIO ELABORATO AI SENSI DELLA LEGGE REGIONALE N.12 DEL 2005 E S.M.I. PUBBLICATA NEL BURL. 1°S.O. N.11 DEL 16/03/05
RIFERIMENTO	
ELABORATO	PS02a
TITOLO	PIANO DELLE SERVIZI
TAVOLA DELLE AREE DEL PIANO DEI SERVIZI AREA DI INIZIATIVA COMUNALE - CAPOLUOGO	
SCALA	1:2000
DATA	MARZO 2018

QUESTO ELABORATO E' DI PROPRIETA' ESCLUSIVA DELLO STUDIO GRUPPO ARGO ASSOCIATI (ARCH. COLLA, FERRARI, PERINOTTO), VIA MENTANA 30 VIGEVANO (PV), CHE NE VIETA RIPRODUZIONE E CESSIONE A TERZI NEI TERMINI DI LEGGE